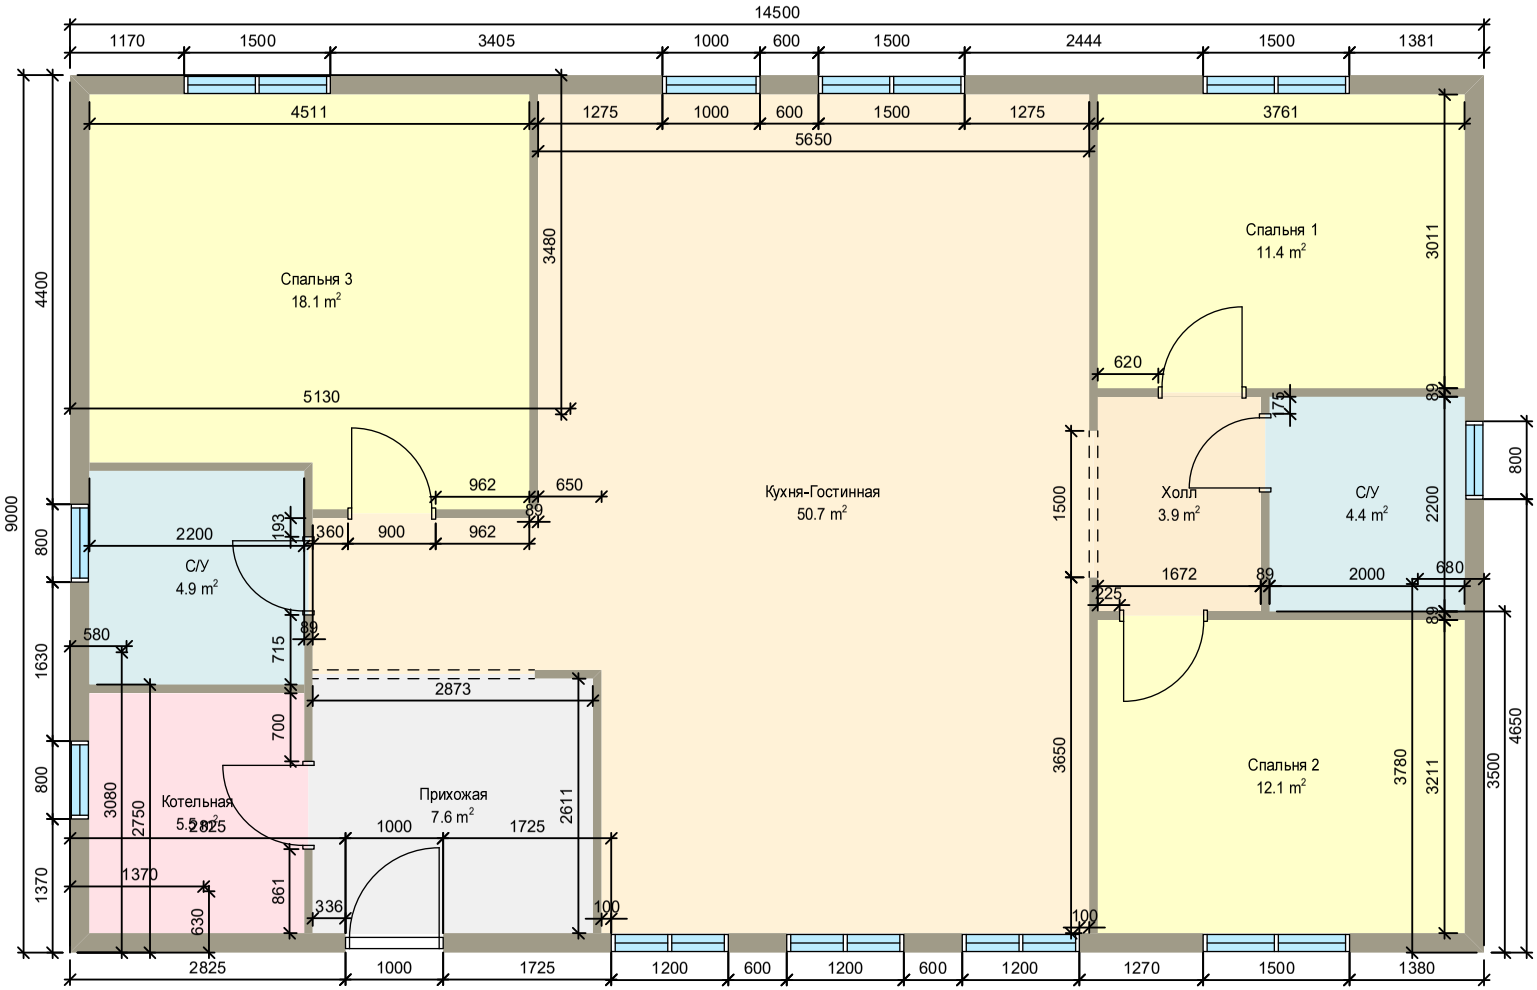

14500
1170
1500
3405
1000
600
1500
2444
1500
1381
4511
1275
1000
600
1500
1275
3761
5650
9000
4400
3480
3011
Спальня 3
18.1 m²
Спальня 1
11.4 m²
620
5130
962
650
Кухня-Гостинная
50.7 m²
Холл
3.9 m²
С/У
4.4 m²
800
2200
С/У
4.9 m²
360
900
962
1500
2200
1672
2000
680
225
580
715
2873
700
1630
Спальня 2
12.1 m²
3650
3780
3211
3500
4650
800
3080
2750
Котельная
5.2 m²
Прихожая
7.6 m²
2825
1000
1725
2611
1370
861
336
630
100
1370
1200
600
1200
600
1200
1270
1500
1380